




AUTOR NÁVRHU	Peter ONDRO		ABON plus, s.r.o. A. Trajana 4652/18 921 01 Piešťany	
PROJEKTANT	Peter ONDRO	ZODPOVEDNÝ PROJEKTANT Peter ONDRO		
VYPRACOVAL	Peter ONDRO			
INVESTOR	Tatranská sladovňa, s.r.o., Murgašova 1, 058 80 Poprad			
MIESTO REALIZÁCIE	Tatranská sladovňa, s.r.o., Murgašova 1, 058 80 Poprad		ČÍSLO ZÁKAZKY	
NÁZOV	PRIEMYSELNÁ AUTOMATIZOVANÁ LINKA NA VÝROBU KRMNÝCH PELIET Z DRUHOTNÝCH SUROVIN VZNIKAJÚCICH VO VÝROBE SÁDU		FORMÁT	
OBJEKT	Tatranská sladovňa, s.r.o., Murgašova 1, 058 80 Poprad		DÁTUM	27.11.2019
			MIERKA	
OBSAH	PRIEMYSELNÁ AUTOMATIZOVANÁ LINKA - Príloha č. 1.3		STUPEŇ	
			ARCHÍVNE ČÍSLO	ČÍSLO VÝKRESU
ČASŤ	PODORYS			2

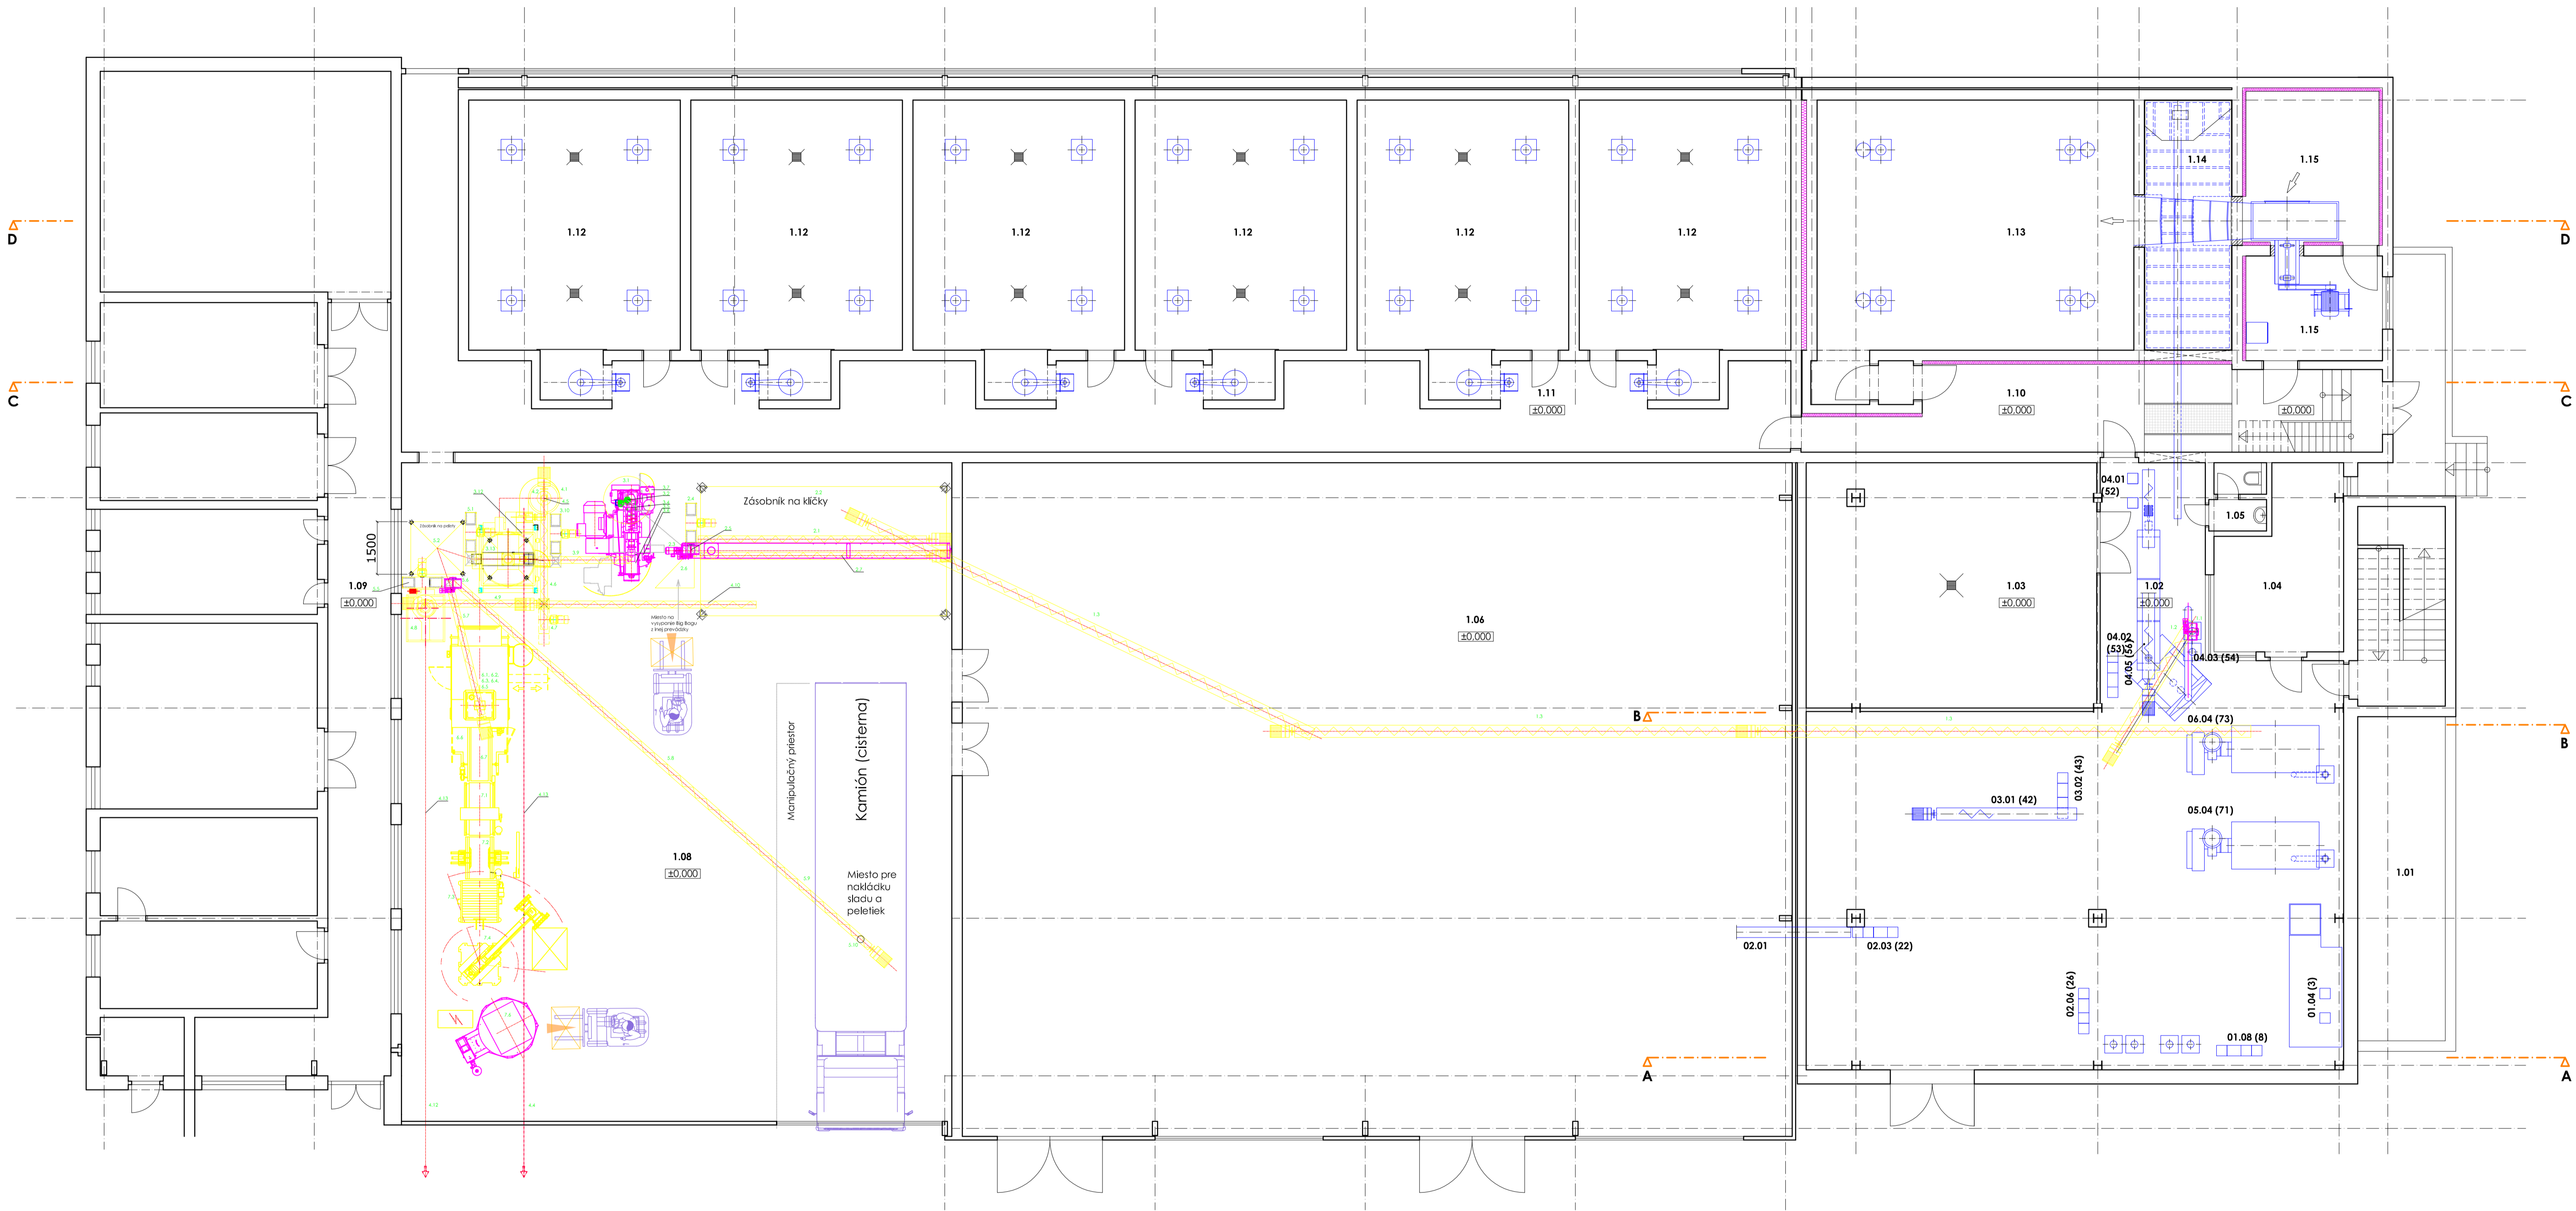

AUTOR NÁVRHU	Peter ONDRO		ABON plus, s.r.o. A. Trajana 4652/18 921 01 Piešťany
PROJEKTANT	Peter ONDRO	ZODPOVEDNÝ PROJEKTANT Peter ONDRO	
VYPRACOVAL	Peter ONDRO		
INVESTOR	Tatranská sladovňa, s.r.o., Murgašova 1, 058 80 Poprad		
MIESTO REALIZÁCIE	Tatranská sladovňa, s.r.o., Murgašova 1, 058 80 Poprad		
NÁZOV	PRIEMYSELNÁ AUTOMATIZOVANÁ LINKA NA VÝROBU KRMNÝCH PELIET Z DRUHOTNÝCH SUROVIN VZNIKAJÚCICH VO VÝROBE SLADU		ČÍSLO ZÁKAZKY
OBJEKT	Tatranská sladovňa, s.r.o., Murgašova 1, 058 80 Poprad		FORMÁT
			DÁTUM 27.11.2019
OBSAH	PRIEMYSELNÁ AUTOMATIZOVANÁ LINKA - Príloha č. 1.3		MIERKA
			STUPEŇ
ČASŤ	PODORYS		ARCHÍVNE ČÍSLO ČÍSLO VÝKRESU 2

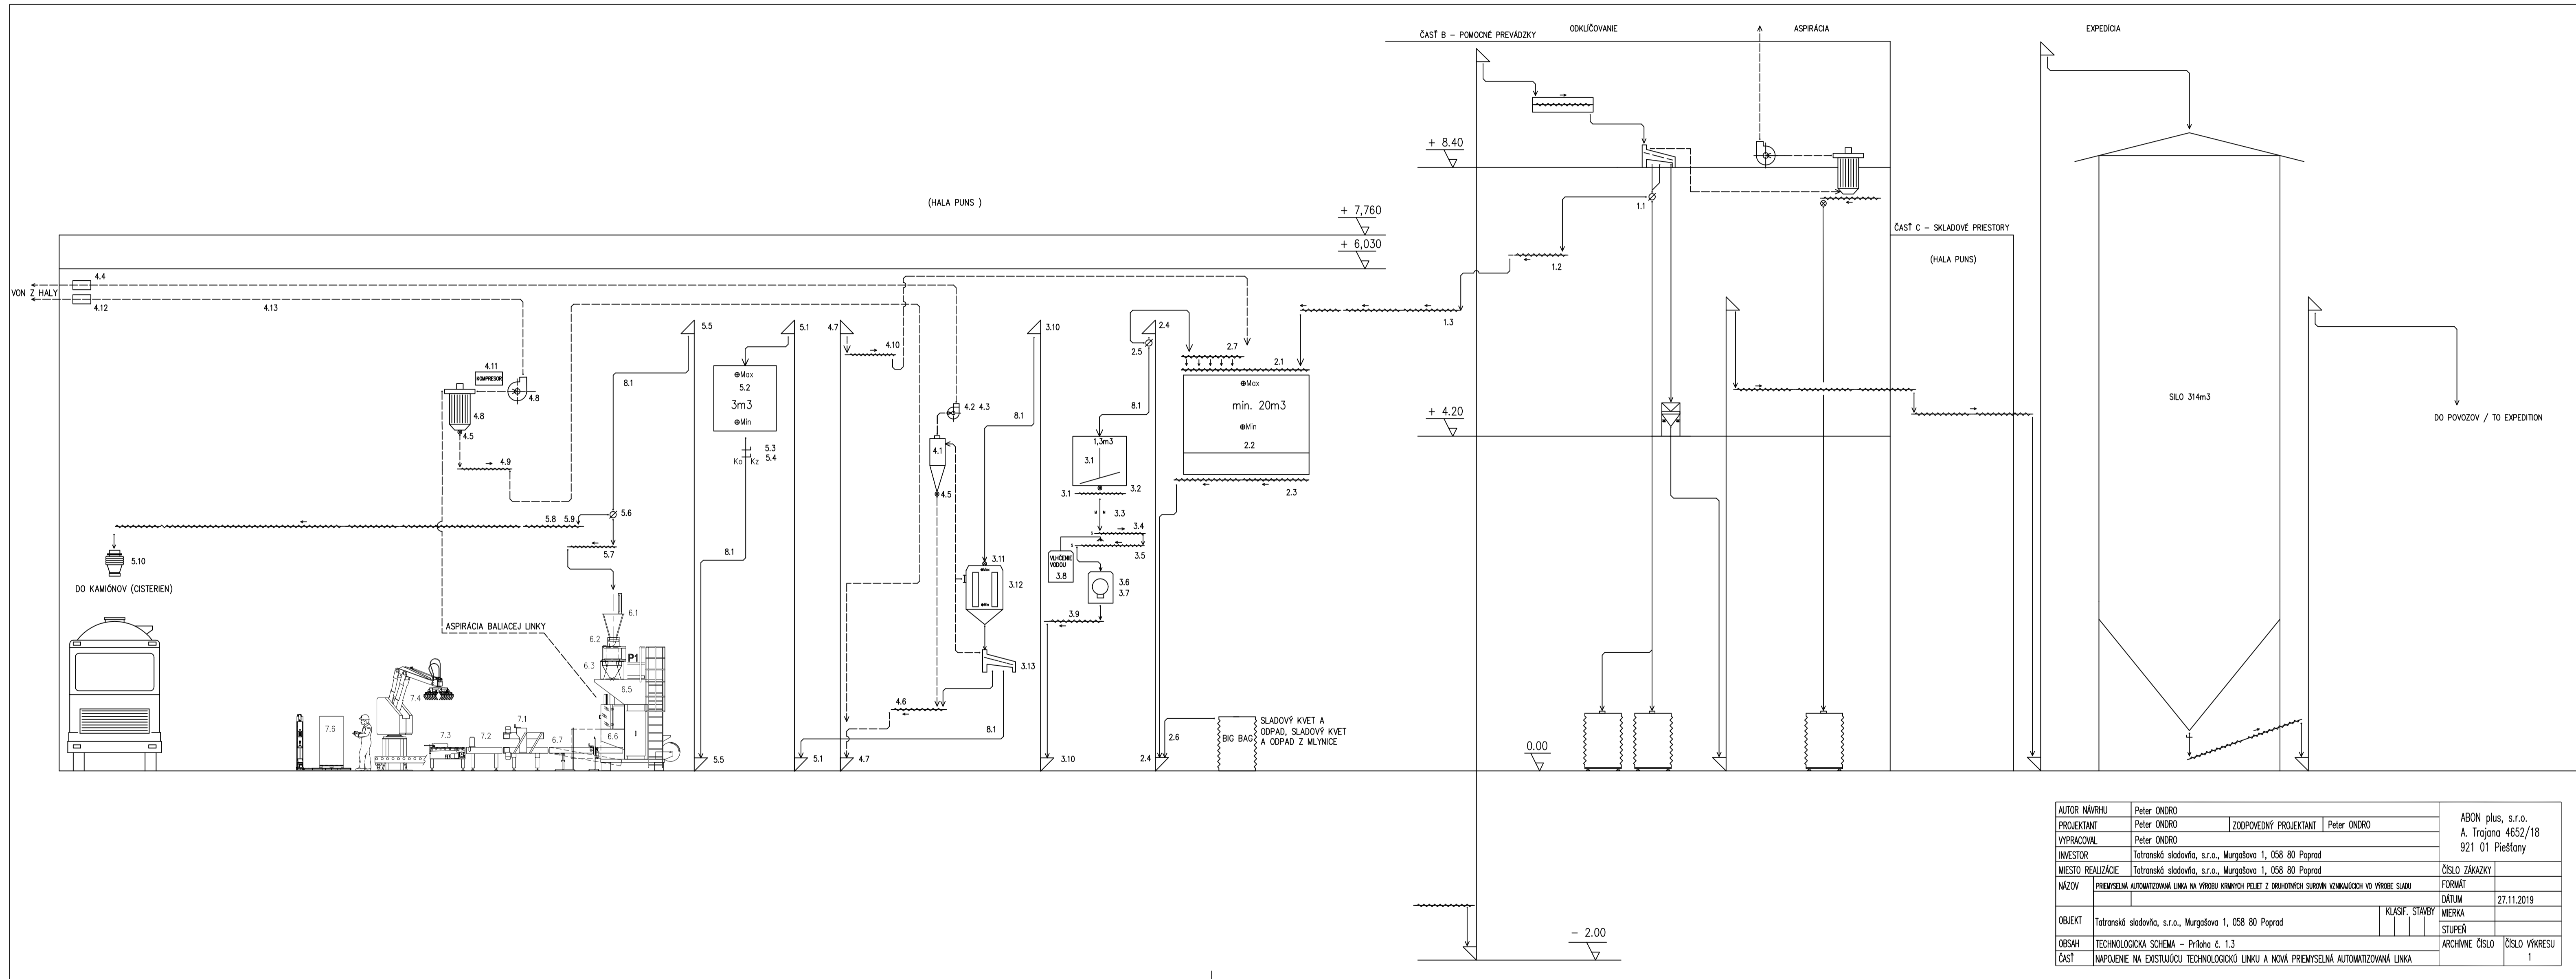

AUTOR NÁVRHU	Peter ONDRO	ZODPOVEDNÝ PROJEKTANT	Peter ONDRO	ABON plus, s.r.o. A. Trajana 4652/18 921 01 Prieštory
PROJEKTANT	Peter ONDRO			
VYPRACOVAN	Peter ONDRO			
INVESTOR	Tatranské sladošňa, s.r.o., Murgošova 1, 058 80 Poprad			ČÍSLO ZÁKAZKY
MIESTO REALIZÁCIE	Tatranské sladošňa, s.r.o., Murgošova 1, 058 80 Poprad			FORMÁT
NÁZOV	PREMYSLELNÁ AUTOMATIZOVANÁ LINKA NA VÝROBU KRMIČÍCH PELET Z DRUHÝCH SUROVIN VZNIKAJÚCH VO VÝROBE SLADU			KLASIF. STAVBY
				STUPEŇ
OBJEKT	Tatranské sladošňa, s.r.o., Murgošova 1, 058 80 Poprad			ARCHÍVNE ČÍSLO
ORSAH	TECHNOLOGICKÁ SCHEMA - Príloha č. 1.3			ČÍSLO VÝKRESU
ČASŤ	NAPOJENIE NA EXISTUJÚCU TECHNOLOGICKÚ LINKU A NOVÁ PREMYSLELNÁ AUTOMATIZOVANÁ LINKA			1

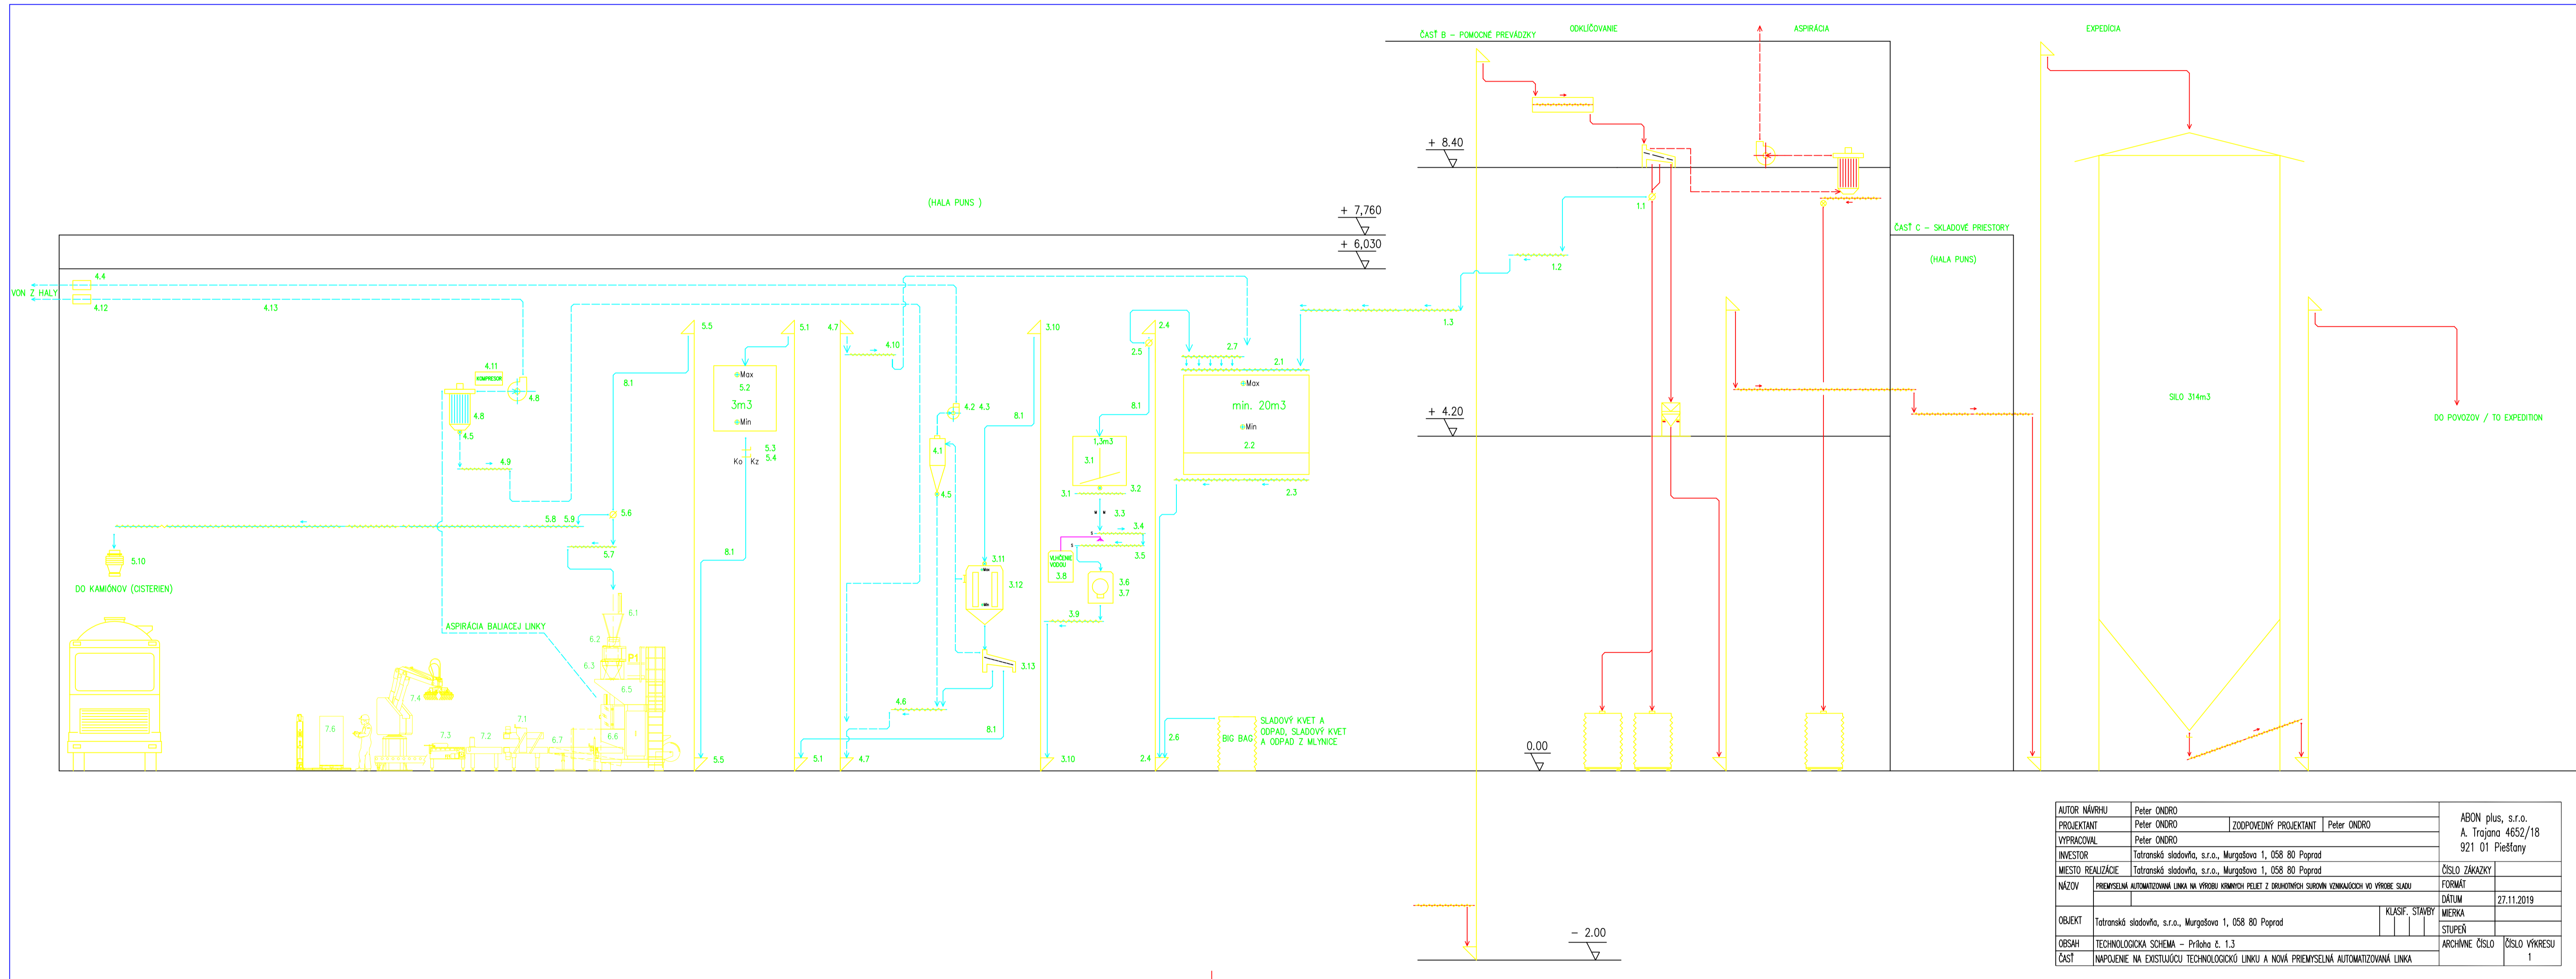

AUTOR NÁVRHU	Peter ONDRO	ZODPOVEDNÝ PROJEKTANT	Peter ONDRO	ABON plus, s.r.o.
PROJEKTANT	Peter ONDRO			A. Trajana 4652/18
VYPRACOVANÝ	Peter ONDRO			921 01 Prieštory
INVESTOR	Tatranské sladovní, s.r.o., Murgásova 1, 058 80 Poprad			ČÍSLO ZÁKAZKY
MIESTO REALIZÁCIE	Tatranské sladovní, s.r.o., Murgásova 1, 058 80 Poprad			FORMÁT
NÁZOV	PREMYSelná AUTOMATIZOVANÁ LINKA NA VÝROBU KRNÝCH PELETÍ Z DRUHÝCH SUROVIN VZNIKAJÚCICH VO VÝROBE SLADU			DATUM
				27.11.2019
OBJEKT	Tatranské sladovní, s.r.o., Murgásova 1, 058 80 Poprad			MIERKA
				STUPEŇ
OBSAH	TECHNOLOGICKÁ SCHEMA - Príloha č. 1.3			ARCHÍVNE ČÍSLO
ČASŤ	NAPOJENIE NA EXISTUJÚCU TECHNOLOGICKÚ LINKU A NOVÁ PREMYSelná AUTOMATIZOVANÁ LINKA			ČÍSLO VÝKRESU
				1